



LE RACK'AM

FICHE TECHNIQUE LUMIERE

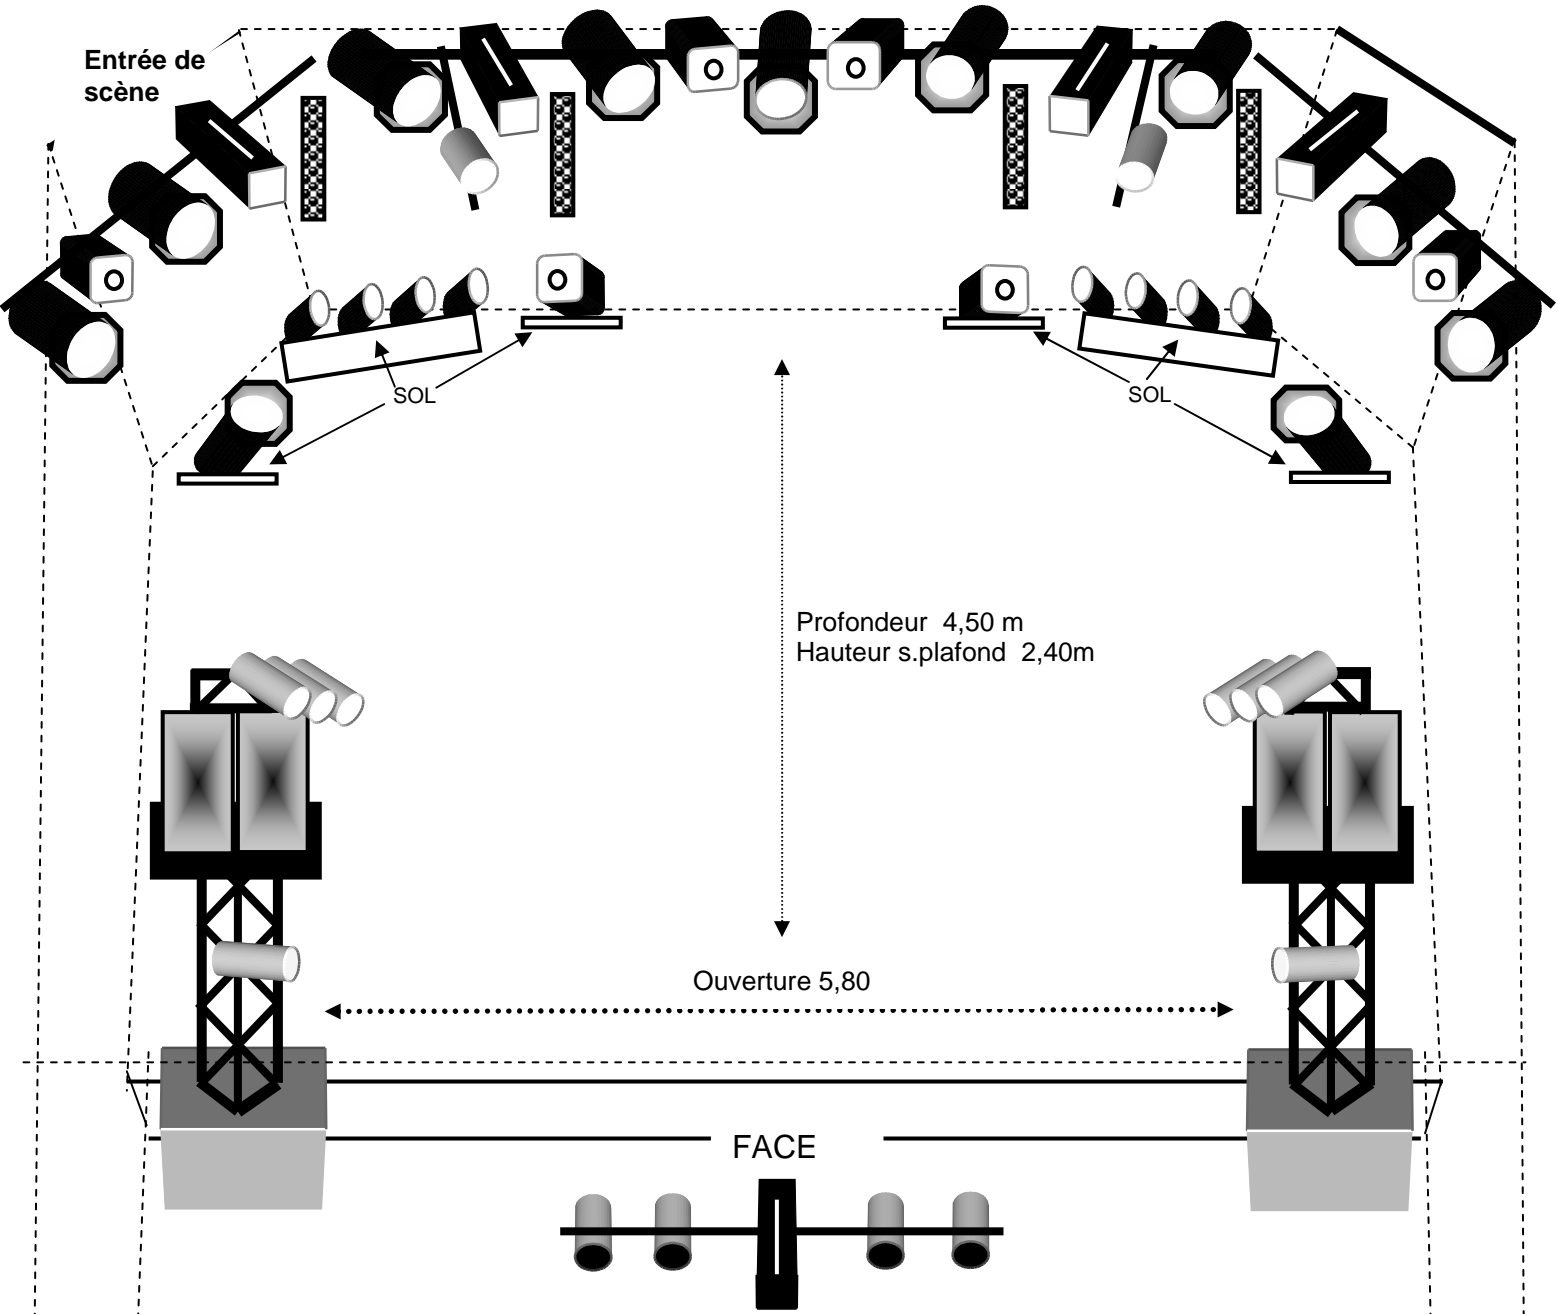

LEGENDE :

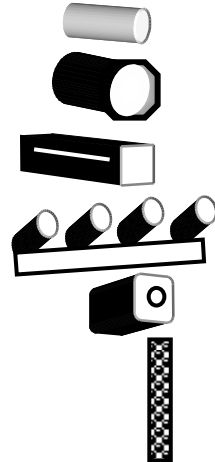

PAR 56 300W

9 PAR 64 1000W

5 Découpes 650W

1 Série D'ACL 250W

8 Auto PRO 400 MARTIN

4 Sunstrip (T8)

REGIE :

Console ADB MAXIM XXL

Bloc de Puissance ADB

30 Circuits 2KW

1 machine à brouillard

CONTACT : Florent SIEURAC
06 13 07 22 10